


ORTOFOTO, 1977






ORTOFOTO 2012

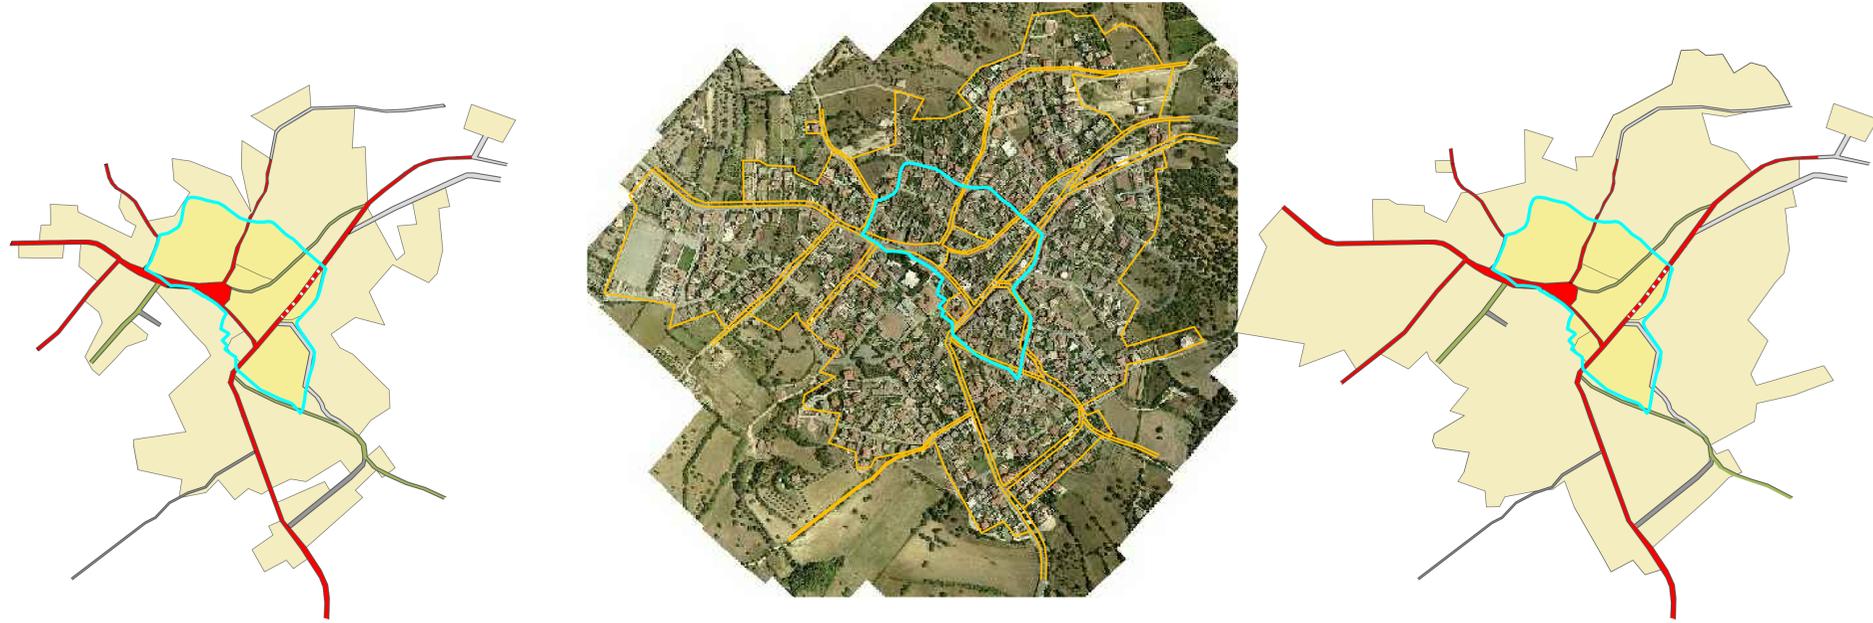

LEGENDA

	Tracciato viario nelle riproduzioni cartografiche
	Viabilità d'impianto 1840 ca
	Viabilità al 1954
	Viabilità al 1968
	Viabilità al 1977
	Sviluppo dell'abitato all'interno del centro matrice
	Sviluppo dell'abitato all'esterno del centro matrice
	LIMITE CENTRO MATRICE

CTR 2000

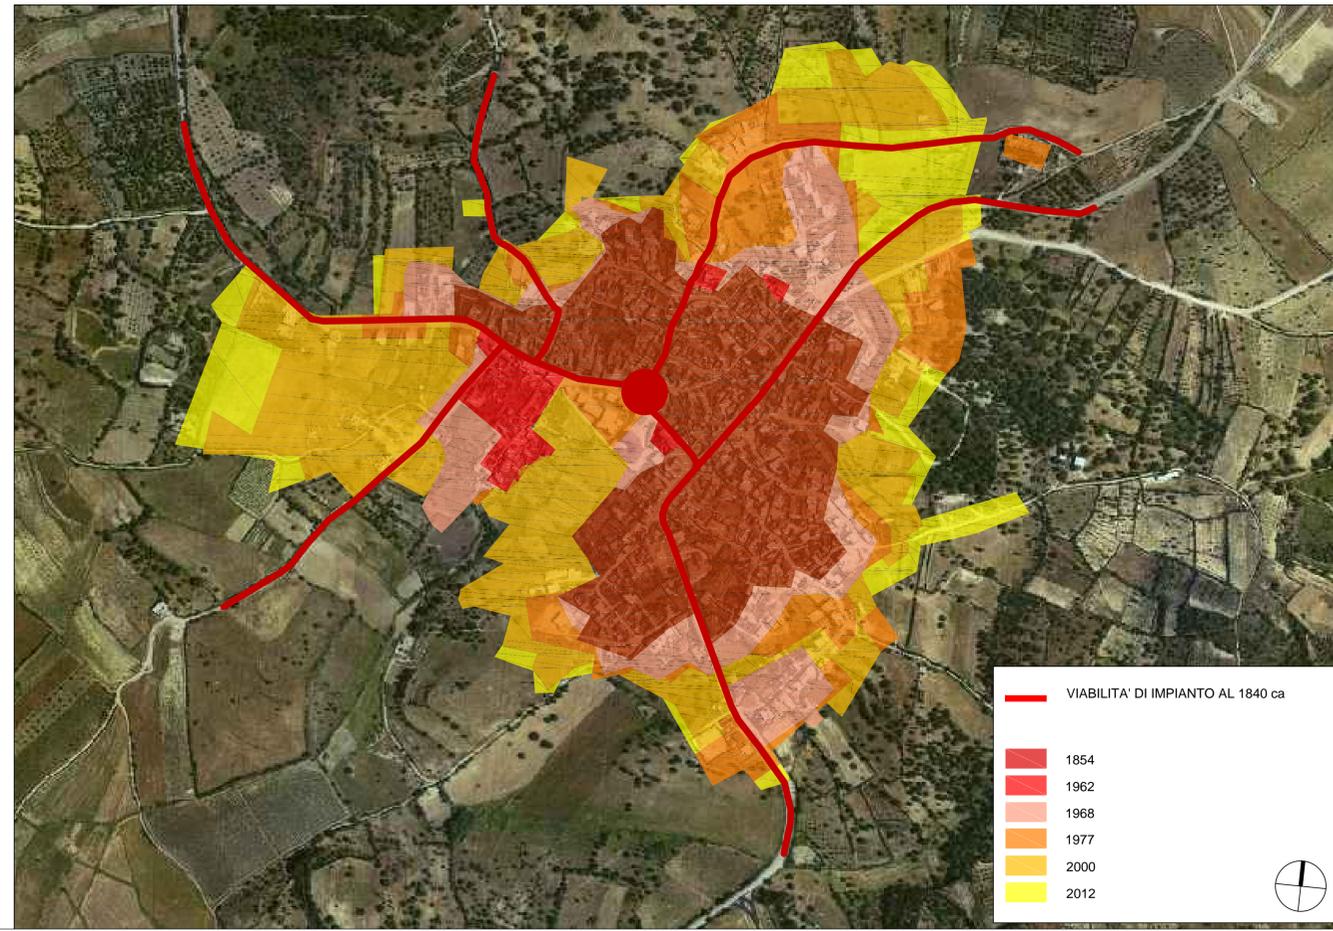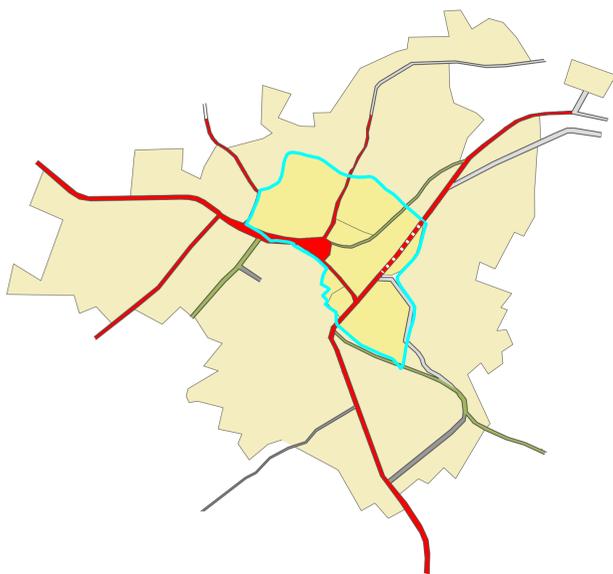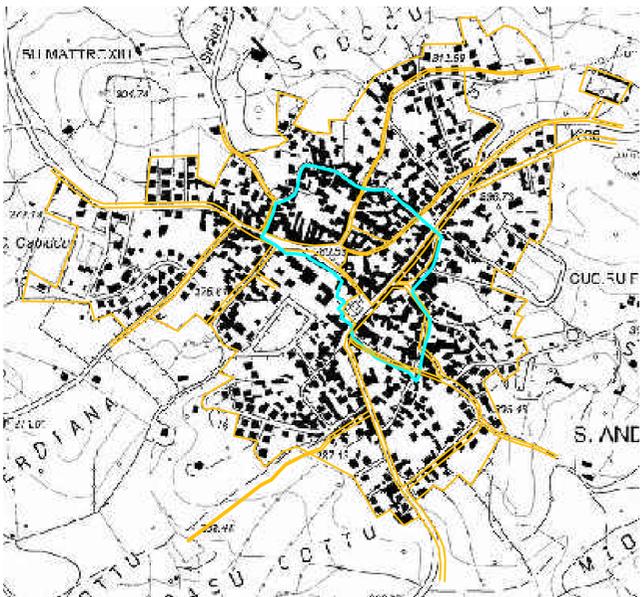

VIABILITA' DI IMPIANTO AL 1840 ca

	1854
	1962
	1968
	1977
	2000
	2012



COMUNE DI
SANT'ANDREA FRIUS
PROVINCIA DI CAGLIARI
ASSESSORATO ALL'URBANISTICA
SERVIZIO EDILIZIA PUBBLICA

ADEGUAMENTO AL PPR ED
ACQUISIZIONE VERIFICA DI
COERENZA DEL PIANO
PARTICOLAREGGIATO PER LA
ZONA DI CONSERVAZIONE
AMBIENTALE TRADIZIONALE
APRILE 2014

R.U.P. PER.IND. CARLO CONGIU

GRUPPO DI PROGETTAZIONE
A M C ASSOCIATI
ANDREA CASCIU INGEGNERE
MICHELE CASCIU ARCHITETTO

CONSULENZA ALLA PROGETTAZIONE
LUCA BOGGIO INGEGNERE

ASSISTENTI DI PROGETTO
ANDREA MASCIA INGEGNERE
FRANCESCA SPANU INGEGNERE
IGNACIO GARCIA MAHAMUD ARCHITETTO

Elaborato 4

ANALISI DIACRINICA DELLO
SVILUPPO DELL'ABITATO
1977 - 2012

A M C ASSOCIATI - VIA CORSICO, 96
0912244 CAGLIARI (CA)
T. 070341143 - E. am-c@tiscali.it