



**CLASSIFICAZIONE DELLE CORTI E DEGLI SPAZI APERTI**

	<b>COPERTURE ORIGINALI E COPERTURE CON MATERIALI TRADIZIONALI</b> - si intendono le coperture che hanno conservato l'aspetto e i coppi originali o coerenti con il periodo di edificazione, e le coperture non originali realizzate mediante l'uso di coppo sardo coerente per forma, dimensione e colori al coppo originale.
	<b>COPERTURE ORIGINALI FATISCENTI O CROLLATE</b> - si intendono le coperture di edifici con corpo di fabbrica originale che hanno subito un crollo o risultano particolarmente fatiscanti
	<b>COPERTURE A FALDE CON COPPI DI TIPOLOGIA NON ORIGINALE</b> - si intendono le coperture che sono state realizzate mediante l'uso di coppi non coerenti col coppo sardo sia per tipologia (marsigliese, portoghese, romana, etc.) che per materiale (cemento, pvc, vetroresina etc.)
	<b>COPERTURE NON ORIGINALI FATISCENTI O CROLLATE</b> - si intendono le coperture di edifici con corpo di fabbrica non originale che hanno subito un crollo o risultano particolarmente fatiscanti
	<b>ALTRE COPERTURE A FALDE</b> - si intendono le coperture a falde che sono state realizzate mediante l'uso di materiali non coerenti con la tipologia a tegole (guaina a vista, pannello sandwich, etc.)
	<b>COPERTURE A FALDE CON LAMIERE</b> - si intendono le coperture che sono state realizzate mediante l'uso di lamiere di vario genere (metallo, fibrocemento, eternit, etc.)
	<b>COPERTURE PIANE</b> - si intendono le coperture e le terrazze realizzate con le più varie soluzioni di materiale.

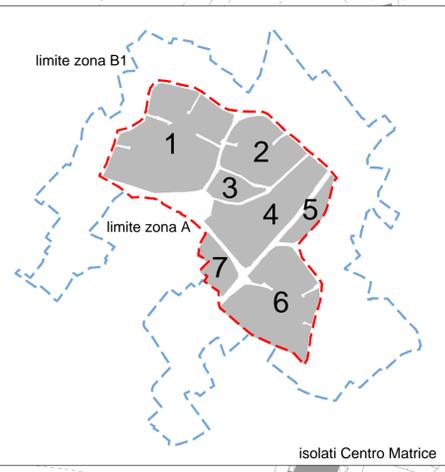

Unità minima di intervento

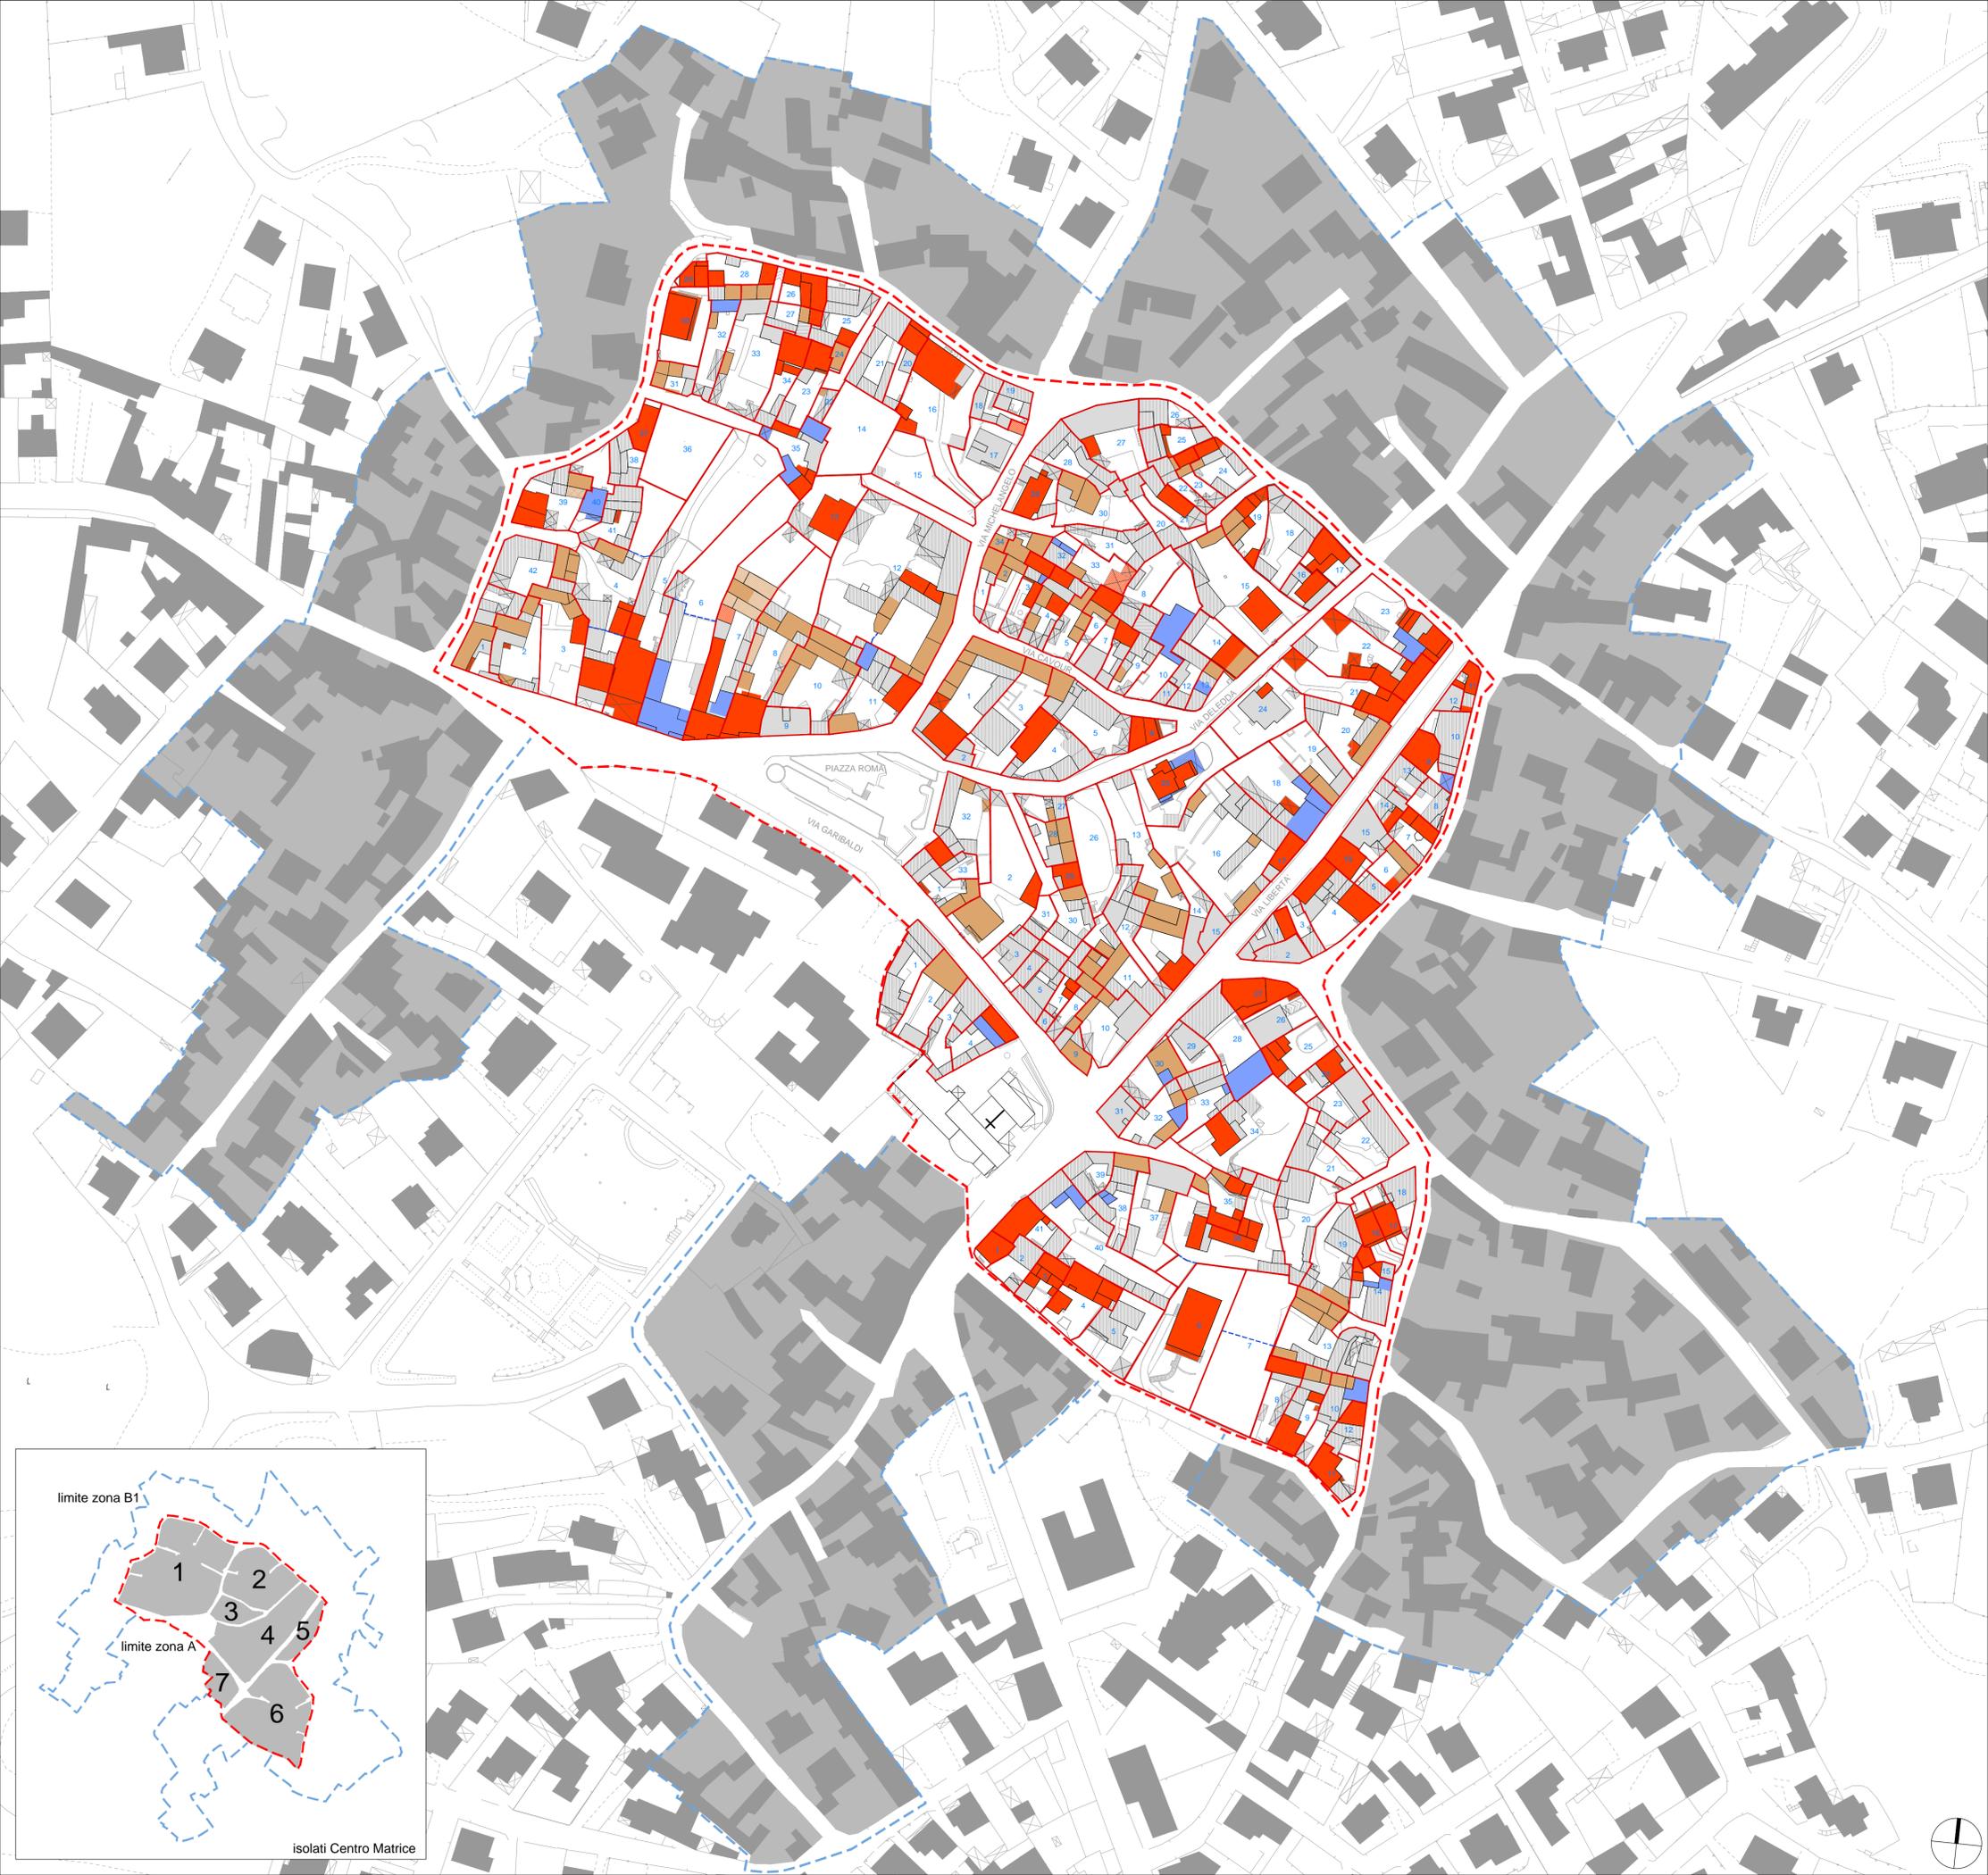

isolati Centro Matrice

**COMUNE DI SANT'ANDREA FRIUS**  
 PROVINCIA DI CAGLIARI  
 ASSESSORATO ALL'URBANISTICA  
 SERVIZIO EDILIZIA PUBBLICA

**ADEGUAMENTO AL PPR ED ACQUISIZIONE VERIFICA DI COERENZA DEL PIANO PARTICOLAREGGIATO PER LA ZONA DI CONSERVAZIONE AMBIENTALE TRADIZIONALE**  
APRILE 2014  
 R.U.P. PER.IND. CARLO CONGIU

GRUPPO DI PROGETTAZIONE  
**A M C ASSOCIATI**  
 ANDREA CASCIU INGEGNERE  
 MICHELE CASCIU ARCHITETTO  
 CONSULENZA ALLA PROGETTAZIONE  
 LUCA BOGGIO INGEGNERE  
 ASSISTENTI DI PROGETTO  
 ANDREA MASCIA INGEGNERE  
 FRANCESCA SPANU INGEGNERE  
 IGNACIO GARCIA MAHAMUD ARCHITETTO

Elaborato **9**

SCALA - 1:1000

**IL CENTRO MATRICE**  
 PIANTE DELLE COPERTURE

A M C ASSOCIATI - via Corsica, 96  
 09100 CAGLIARI  
 T. 070341143 @\_am\_c@iscgl.it

